

VIVIENDA ADOSADA TIPO, CENTRO.

PLANTA AZOTEA


SOTANO	VIA DE CIRCULACIÓN Y MANIOBRA	40,00 m ²	P. PRIMERA	TERRAZA VIVIENDA	7,820 m ²
	GARAJE APARCAMIENTO	86,76 m ²		VIVIENDA	76,52 m ²
	ESCALERA	8,650 m ²	P. AZOTEA	CASETÓN-ESCALERA	9,630 m ²
	PATIO INGLÉS	10,78 m ²		C. INSTALACIONES	6,810 m ²
P. BAJA	PATIO ACCESO VIVIENDA	46,06 m ²		TERRAZA - SOLARIUM	50,35 m ²
	JARDIN	89,35 m ²		TERRAZA - PÉRGOLA	19,94 m ²
		53,80 m ²			

ESCALA: 1:75

ESCALA GRÁFICA:



NOTA: Este plano es meramente informativo, carece de valor contractual, toda la información y documentación a disposición del público referente al RD 515/1989 sobre protección a los consumidores se encuentra a su disposición en las oficinas de la sociedad. Se cumplirá lo establecido en la Ley 57/1968 y 36/1999 sobre compraventa de inmuebles.

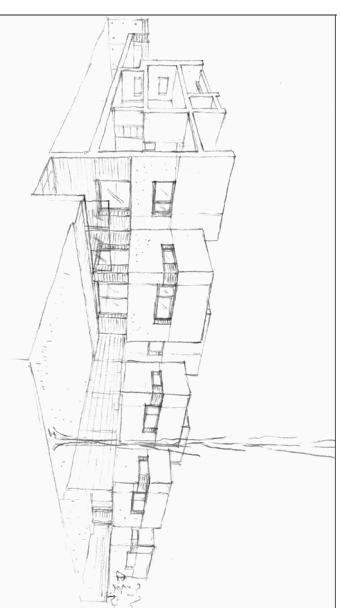

Viso de
Valdebebas

PROEL Consultoría

NEYDOSA CONSTRUCCIONES